



ΕΦΗΜΕΡΙΣ ΤΗΣ ΚΥΒΕΡΝΗΣΕΩΣ

ΤΗΣ ΕΛΛΗΝΙΚΗΣ ΔΗΜΟΚΡΑΤΙΑΣ

ΤΕΥΧΟΣ ΤΕΤΑΡΤΟ Αρ. Φύλλου 803

13 Οκτωβρίου 1995

ΠΕΡΙΕΧΟΜΕΝΑ

ΑΝΑΔΑΣΩΣΕΙΣ

ΑΠΟΦΑΣΕΙΣ

ΠΟΛΕΟΔΟΜΙΑ

ΑΠΟΦΑΣΕΙΣ

ΑΝΑΔΑΣΩΣΕΙΣ

ΑΠΟΦΑΣΕΙΣ

Αριθ. Δ/1554 (1)

Κήρυξη ως αναδασωτέας δημόσιας δασικής έκτασης στη θέση Μπέλεσι της Κοινότητας Γαλατά του Ν. Αττικής.

Ο ΠΕΡΙΦΕΡΕΙΑΚΟΣ ΔΙΕΥΘΥΝΤΗΣ ΠΕΙΡΑΙΑ

Σύμφωνα με:

1) Τις διατάξεις:

α) Του άρθρου 117 παρ. 3 του Συντάγματος της Ελλάδος.

β) Των άρθρων 188-205 του Ν.Δ. 86/69 «περί Δασικού Κώδικα», και αρθρ. 37-44 Ν. 998/79.

γ) Του Νόμου 3200/1955 «περί διοικητικής αποκεντρώσεως», σε συνδυασμό με τις διατάξεις του Ν.Δ. 532/1970 «περί συμπληρώσεως των διατάξεων περί διοικητικής αποκεντρώσεως» και του 709/1970 Β. Δ/τος, που εκδόθηκε σε εκτέλεση αυτού

2) Τις εξής διαταγές του Υπουργείου Γεωργίας:

α) 160417/1180/9.7.1980

β) 182447/3049/24.9.1980

γ) 141823/24.2.1983

δ) 80300/4928/5.8.1991.

3) Την πρόταση που υποβλήθηκε με την 957/14.9.95 αναφορά του αρμόδιου Δασαρχείου Πόρου, σχετικά με την κήρυξη ως αναδασωτέας της κατωτέρω δασικής έκτασης εμβαδού 50 στρεμ. που καλυπτόταν από αείφυλλα - πλατύφυλλα και καταστράφηκε από πυρκαγιά στις 26.8.92.

Επειδή η έκταση χρειάζεται προστασία για την επαναδημιουργία της δασικής βλάστησης που καταστράφηκε από πυρκαγιά και η οποία θα αποκατασταθεί με φυσική αναγέννηση ή με πρόγραμμα τεχνητής αναδάσωσης, μέσα σε τρία χρόνια, που θα καταρτίσει το αρμόδιο Δασαρχείο και δεν υπάρχει φιλοδασική επιτροπή για να γνωμοδοτήσει πάνω στο θέμα αυτό, αποφασίζουμε:

Κηρύσσουμε ως αναδασωτέα, με σκοπό την προστασία για την επαναδημιουργία της δασικής βλάστησης, που κάηκε δημόσια δασική έκταση 50 στρέμματα.

Η έκταση αυτή, που βρίσκεται στη θέση «Μπέλεσι» της περιφέρειας της Κοινότητας Γαλατά, Νομού Πειραιά, καλυπτόταν από αείφυλλα - πλατύφυλλα και καταστράφηκε από πυρκαγιά στις 26.8.92.

Σχετικό το σχεδιάγραμμα με κλίμακα 1:5.000, το οποίο αποτελεί αναπόσπαστο μέρος της απόφασης αυτής και στο οποίο η έκταση φαίνεται με τα στοιχεία ...... και με όρια:

Ανατολικά: Δημόσιες Δασικές εκτάσεις.

Δυτικά: Δημόσιες Δασικές εκτάσεις.

Βόρεια: Δημόσιες Δασικές εκτάσεις.

Νότια: Δημόσιες Δασικές εκτάσεις.

Η απόφαση αυτή να δημοσιευθεί στην Εφημερίδα της Κυβερνήσεως.


Πειραιάς, 27 Σεπτεμβρίου 1995

Ο Περιφερειακός Διευθυντής

Δ. ΤΟΥΜΠΗΣ

ΤΟΠΟΓΡΑΦΙΚΟ ΔΙΑΓΡΑΜΜΑ

Δημόσιας Δασικής έκτασης πού κάηκε την 26-8-92 και κηρύσσεται ως αναδασωτέα. ΘΕΣΗ: Μπέλεσι "ΓΑΛΑΤΑ"

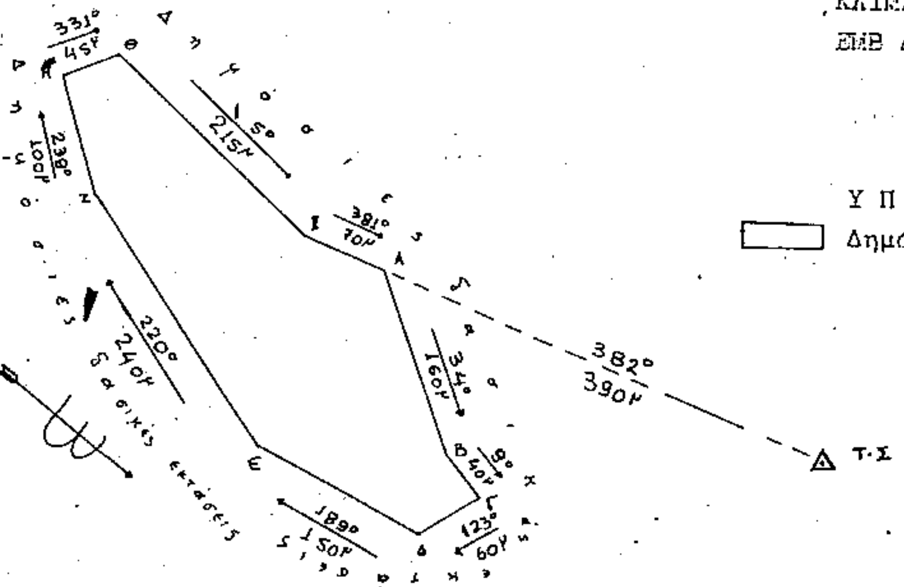

ΚΛΙΜΑΚΑ: 1:5.000

ΕΜΒ ΔΗΜ.ΔΑΣ.ΒΛΑΣ.: 50 στρ.

ΥΠΟΜΝΗΜΑ

Δημόσια Δασ.Εκταση

ΑΠΟΣΠΑΣΜΑ ΧΑΡΤΗ
ΚΛΙΜΑΚΑΣ 1:50.000



Ανήκει στη Δ/1554/27-9-1995 απόφασή μας

ΘΕΩΡΗΘΗΚΕ
Ο
ΔΗΜΑΡΧΗΣ



ΠΟΡΟΣ 15/4/1995
Ο
ΣΥΝΤΑΚΤΗΣ

Ζερβός Αντώνιος
Δασολόχος

ΠΕΙΡΑΙΑΣ 27-9-1995
Ο
Δ/ΝΤΗΣ ΔΑΣΩΝ

Στ.Θ. Θεοδωρόπουλος
Δασολόγος

ΠΕΙΡΑΙΑΣ 27-9-1995
Ο
ΠΕΡΙΦ. Δ/ΝΤΗΣ

Δ. ΤΟΥΜΠΗΣ

ΠΟΛΕΟΔΟΜΙΑ

ΑΠΟΦΑΣΕΙΣ

Αριθ. 12/13571/94 (2)

Τροποποίηση πολεοδομικού σχεδίου δήμου Χρυσούπολης Ν. Καβάλας, στην οδό Ρωμυλίας.

Ο ΝΟΜΑΡΧΗΣ ΚΑΒΑΛΑΣ

Έχοντας υπόψη:

1. Το Ν Δ. της 17.7.1923 «Περί σχεδίων πόλεων και κωμών του Κράτους» όπως τροποιήθηκε και συμπληρώθηκε μέχρι σήμερα.

2. Το Ν.Δ. 1018/1971 και τον Α.Ν. 314/1968, όπως τροποποιήθηκε και συμπληρώθηκε μέχρι σήμερα.

3. Το Π.Δ. 183/9.5.1986 (ΦΕΚ 70Α/5.6.1986) «Έγκριση τροποποιήσεων σχεδίων πόλεων και καθορισμός όρων δόμησης από τους Νομάρχες».

4. Την 672/23.1.89 (ΦΕΚ 54Δ/89) απόφαση Νομάρχη Καβάλας για την αναθεώρηση του σχεδίου πόλης Χρυσούπολης.

5. Το Π.Δ. της από 26.5.89 (ΦΕΚ 401 Δ/16.6.89).

6. Τις με αριθμ. 36/94 και 151/94 αποφάσεις του Δημ. Συμβ. Χρυσούπολης.

6. Την με αριθμ. 10/242/15.5.94 γνωμοδότηση του Σ.Χ.Ο.Π. Ν. Καβάλας, αποφασίζουμε:


Εγκρίνεται η τροποποίηση του εγκ. σχεδίου πόλης Χρυσ/λης στην οδό Ρωμυλίας, που φαίνεται στα συνημμένα και θεωρημένα από τον Προϊστάμενο του ΤΠ και ΠΕ διαγράμματα σε κλίμακες 1:200 και 1:1000.

2. Από τις διατάξεις της απόφασης αυτής δεν επιβαρύνεται ο προϋπολογισμός του Δήμου.

3. Η απόφαση αυτή με τα διαγράμματα να δημοσιευθεί στην Εφημερίδα της Κυβερνήσεως και να ισχύει από την ημέρα της δημοσίευσης.

Καβάλα, 22 Σεπτεμβρίου 1995

Ο Νομάρχης
ΙΩΑΝΝΗΣ ΚΑΡΑΤΖΙΩΤΗΣ

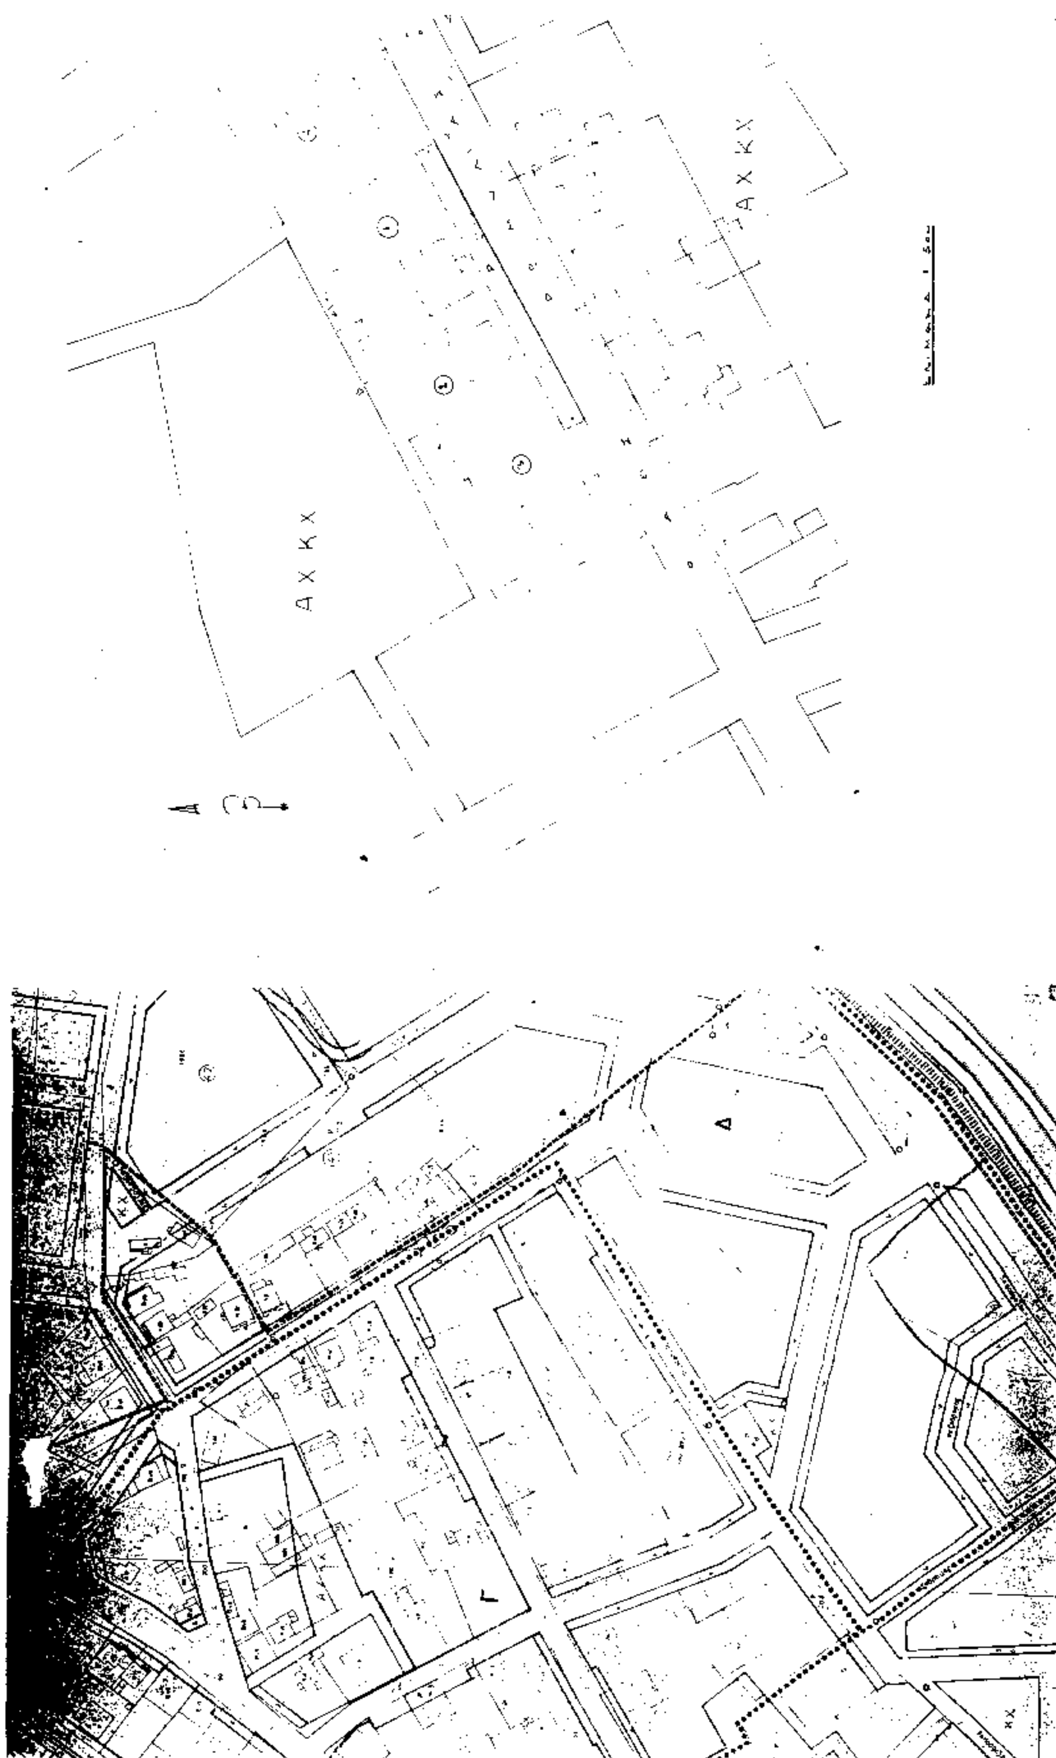
Α Χ Κ Χ
Α Χ Κ Χ
Δ
Γ

ΤΡΟΠΟΠΟΙΗΣΗ ΣΧΕΔΙΟΥ ΠΟΛΗΣ ΧΡΥΣΟΥΠΟΛΗΣ
ΣΤΗΝ ΟΔΟ ΡΩΜΥΛΙΑΣ
ΦΠ 8

1
2
3
4

ΠΟΛΗ: ΧΡΥΣΟΥΠΟΛΗ

ΕΡΓΟ: Τροποποίηση ρυμοτομικού σχεδίου.

ΘΕΣΗ: Ρωμυλίας

ΚΛΙΜΑΚΕΣ: 1:200 1:1000

ΘΕΩΡΗΘΗΚΕ

και συνοδεύει την με αριθμό 13571/22. 9. 1995
Απόφαση του Νομάρχη Καβάλας

Καβάλα 22. 9. 1995

Ο ΠΡΟΪΣΤΑΜΕΝΟΣ Τ.Π. ς ΠΕ.

Σ. ΜΠΕΝΕΒΑΣ
ΑΡΧ. ΜΗΧΑΝΙΚΟΣ Α' β.

Αριθ. 12/1663/οικ (3)

Τροποποίηση πολεοδομικού σχεδίου δήμου Χρυσούπολης Ν. Καβάλας, στην πάροδο Παύλου Μελά.

Ο ΝΟΜΑΡΧΗΣ ΚΑΒΑΛΑΣ

Έχοντας υπόψη:

1. Τις διατάξεις του Ν. Δ/τος της 17.7.1923 «Περί σχεδίων πόλεων» κ.λπ. όπως μεταγενέστερα τροποποιήθηκαν και συμπληρώθηκαν.

2. Το Ν.Δ. 1018/1971 και τον Α.Ν. 314/1968, όπως τροπ/κε και συμπληρώθηκε μέχρι σήμερα.

3. Το Π.Δ. 183/9.5.1986 (ΦΕΚ 70Α/5.6.1986) «Έγκριση τροποποιήσεων σχεδίων πόλεων και καθορισμός όρων δόμησης από τους Νομάρχες».

4. Την 672/23.1.89 (ΦΕΚ 54Δ) απόφαση Νομάρχη Καβάλας για την αναθεώρηση του σχεδίου πόλης Χρυσούπολης.

5. Την με αριθμ. 77/93 απόφαση του Δημοτικού Συμβουλίου Χρυσούπολης.

6. Την με αριθμ. 3/216/22.4.1994 γνωμοδότηση του Συμβουλίου Χ.Ο.Π. Ν. Καβάλας, αποφασίζουμε:

1. Την τροποποίηση πολεοδομικού σχεδίου Χρυσούπολη στην πάροδο Παύλου Μελά, που φαίνεται στα συνημμένα και θεωρημένα από τον προϊστάμενο του ΤΠ και ΠΕ διαγράμματα σε κλίμακα 1:1.000. Η τροποποίηση γίνεται διότι κρίνεται ότι η περιοχή είναι αποκεντρωμένη, οι χρήστες είναι μόνο οι κάτοικοι που με την τροποποίηση θα μπορούν να σταθμεύουν στην πάροδο τα οχήματά τους αποφεύγοντας την επιβάρυνση των γειτονικών δρόμων (Π. Μελά, Νίκης) που είναι πυκνότερης κυκλοφορίας.


2. Η απόφαση αυτή δεν επιβαρύνει τον Κρατικό προϋπολογισμό ή τον προϋπολογισμό του οικείου Δήμου Χρυσούπολης Ν. Καβάλας.

3. Η απόφαση αυτή με τα διαγράμματα να δημοσιευθεί στην Εφημερίδα της Κυβερνήσεως και ισχύει από την δημοσίευσή της.

Καβάλα, 22 Σεπτεμβρίου 1995

Ο Νομάρχης

ΙΩΑΝΝΗΣ ΚΑΡΑΤΖΙΩΤΗΣ

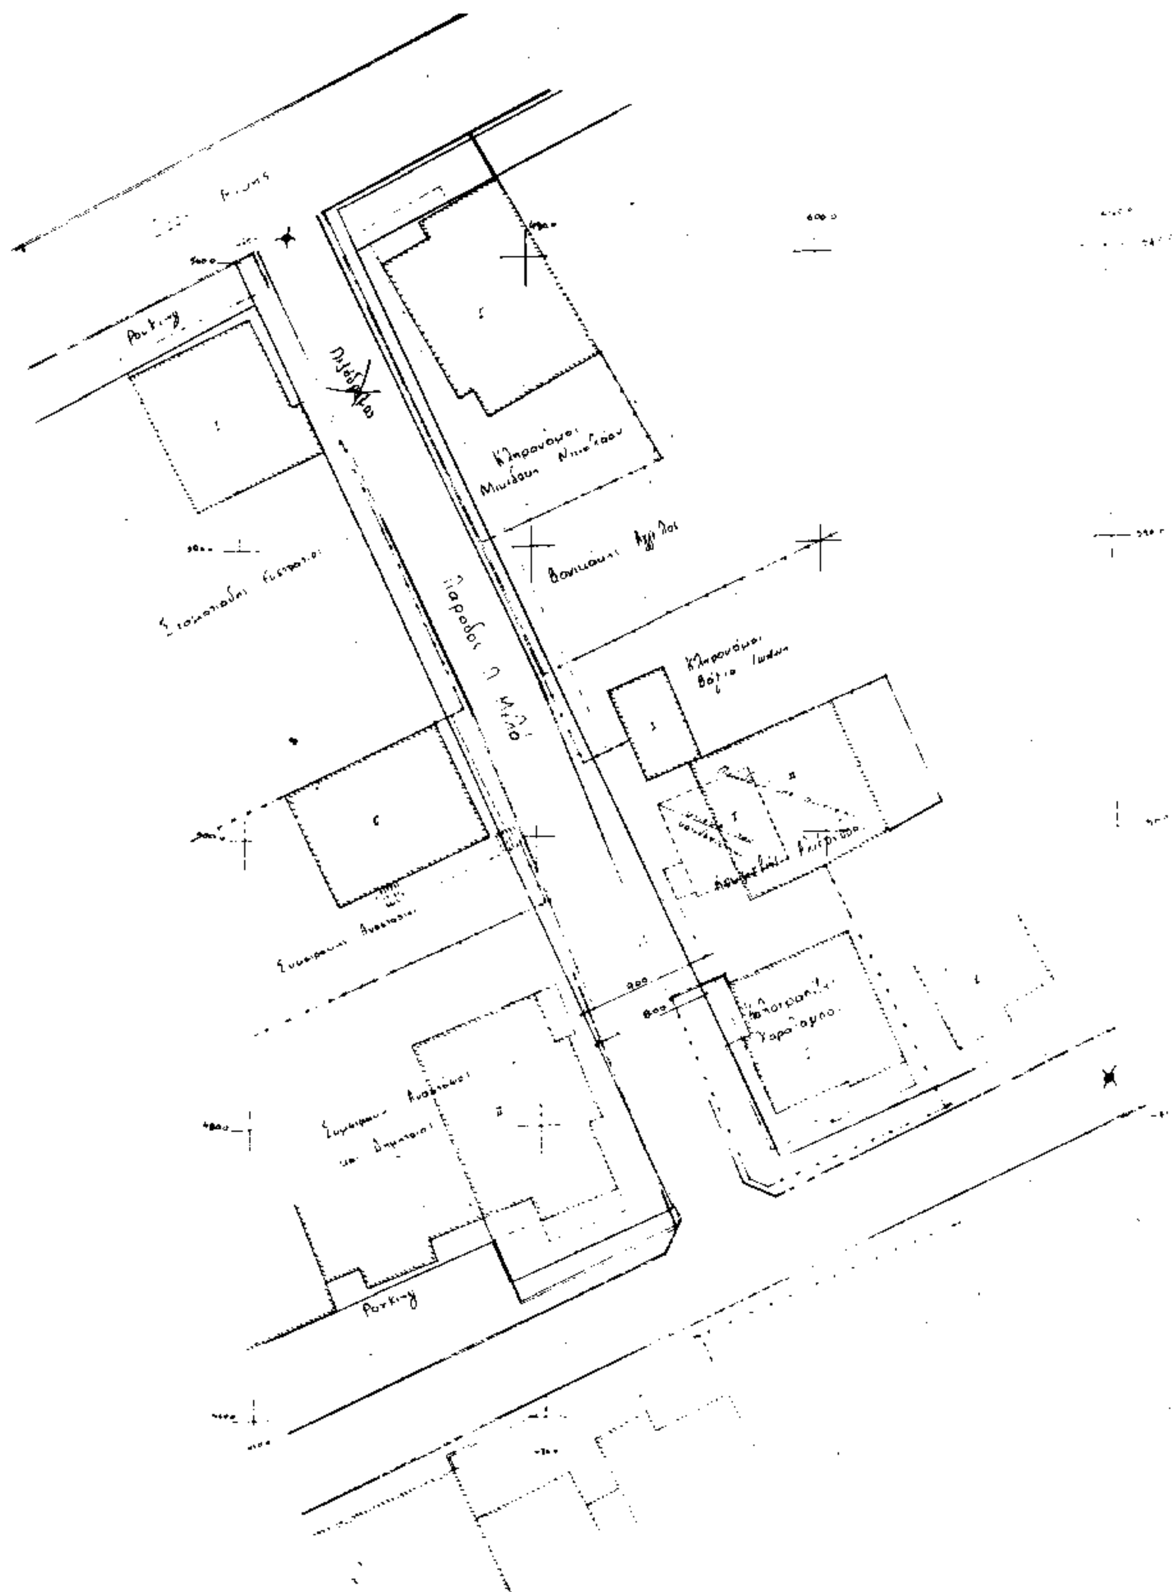

Parking
Parking

[illegible] ΥΠΑΡΧΟΥΣΑΣ
ΚΑΤΑΣΤΑΣΗΣ

[illegible]
ΘΕΣΗ [illegible]

[illegible] 93

[illegible]

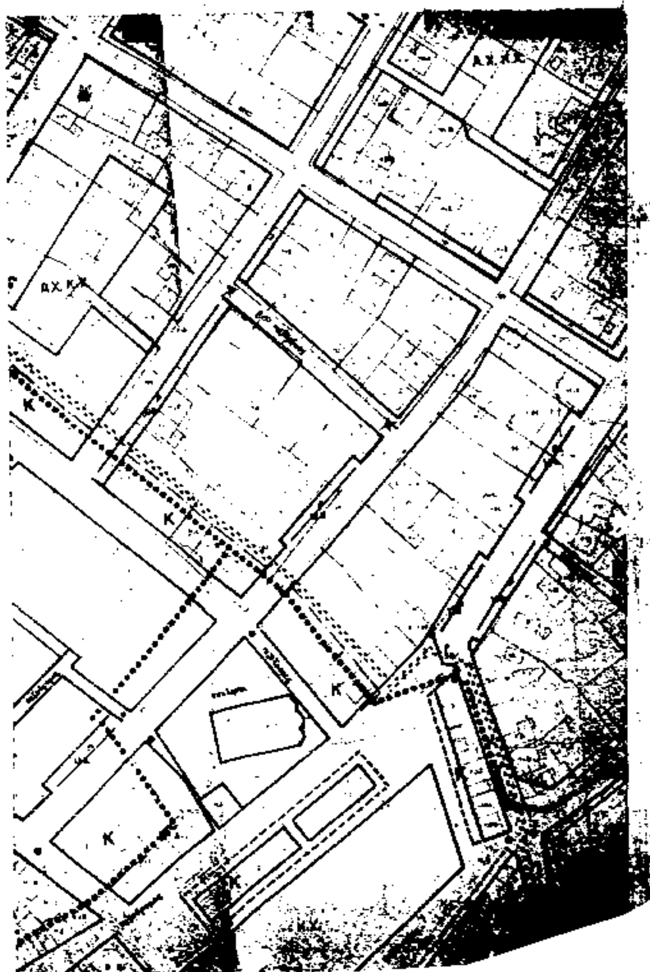

ΠΟΛΗ: Χρυσούπολη φ.π.8

ΕΡΓΟ: Τροποποίηση ρυμοτομικού σχεδίου.

ΘΕΣΗ: [illegible]

ΚΛΙΜΑΚΕΣ: 1:1000

ΘΕΩΡΗΘΗΚΕ

και συνοδεύει την με αριθμό 12/1003/22-9-199 Απόφαση του Νομάρχη Καβάλας

Καβάλα 22-9-199

Ο ΠΡΟΪΣΤΑΜΕΝΟΣ ΠΠΧ ΠΕ.

Σ. ΜΠΕΝΕΘΑΣ
ΑΡΧ. ΜΗΧΑΝΙΚΟΣ Α'β